

I. Vorlage

Beratungsfolge - Gremium	Termin	Status
Bau- und Werkausschuss	14.01.2026	öffentlich - Vorberatung
Stadtrat	28.01.2026	öffentlich - Beschluss

Hans-Lohnert-Sportplatz . Errichtung eines Kunstrasenplatzes Projektgenehmigung

Aktenzeichen / Geschäftszeichen 2522-562	
Anlagen: Anlage 1 Lageplan M 1:1.000 Anlage 2 Luftbild M 1:3.000 Anlage 3 Wasserschutzgebiet M 1:3.000 Anlage 4 Bestandsplan M 1:500 Anlage 5 Entwurf M 1:500 Anlage 6 Technische Beschreibung	

Beschlussvorschlag:

Der Bau- und Werkausschuss empfiehlt/der Stadtrat erteilt die Projektgenehmigung gemäß Ziffer 2.5. der Richtlinien für die Einleitung und Abwicklung städtischer Bauvorhaben zum vorgelegten Entwurf für die Errichtung eines Kunstrasenspielfelds am Hans-Lohnert-Sportplatz mit einem Gesamtkostenansatz von 1.650.000 EUR.

Die Projektgenehmigung erfolgt vorbehaltlich der Förderung der Maßnahme im Bundesprogramm „Sanierung kommunaler Sportstätten“. Gleichzeitig wird die Verwaltung beauftragt, die Projektskizze im Interessenbekundungsverfahren fristgerecht bis 15.01.2026 einzureichen.

Sofern die Maßnahme im Bundesprogramm „Sanierung kommunaler Sportstätten“ nicht gefördert wird, ist das weitere Vorgehen dem Bau- und Werkausschuss zur Beschlussfassung erneut vorzulegen.

Sachverhalt:

Anlass

Die Hans-Lohnert-Sportanlage an der Schwabacher Straße dient gleichermaßen dem Schulsport der umliegenden Schulen wie dem Vereinssport. Die gesamte Anlage verfügt über drei Naturrasenspielfelder (A-, B- und C-Platz) sowie über einen Allwetterplatz, eine nicht-

normgerechte zwei-bahnige Rundlaufbahn, eine drei- und eine vier-bahnige Kurzstreckenlaufbahn, zwei Weitsprunganlagen sowie einen Beach-Volleyballplatz, der gleichzeitig als Kugelstoßübungsanlage benutzt werden kann. Das vorhandene Gebäude aus den 1930er-Jahren beherbergt die Umkleiden und Sanitärräume sowie die Dienstwohnung des Objektbetreuers.

Der gegenüber dem übrigen Sportgelände, aber auch gegenüber der Schwabacher Straße deutlich tiefer liegende B-Platz muss seit vielen Jahren immer wieder witterungsbedingt gesperrt werden. Das führt zum Wegfall vieler Sporteinheiten und trifft insbesondere den Vereinssport empfindlich. Aufgrund des schlechten Zustands und des nicht DIN-gerechten Aufbaus kann das Spielfeld nicht allein mit intensiven Regenerationsmaßnahmen wieder funktionsfähig hergestellt werden. Ein entsprechendes Gutachten vom Januar 2022 empfiehlt einen kompletten Rückbau des Naturrasenspielfelds und die Neuerrichtung eines DIN-gerechten Rasenspielfelds mit Abtrag der bestehenden Vegetationsschicht, Herstellung von Sickerschlitten, Abmagerung des Oberbodens, Neuansaat und dauerhafter Pflege- und Unterhaltsmaßnahmen. Der entsprechende Planungsauftrag an das Baureferat ist mit Beschluss des Ausschusses für Schule, Bildung, Sport und Gesundheit am 17.03.2022 ergangen. Die erforderlichen Mittel in Höhe von 250 T€ sind im aktuellen Haushalt jedoch nicht aufgenommen.

Parallel dazu wurde in der Vergangenheit im Zusammenhang mit der Errichtung weiterer Kunstrasenplätze für Schul- und Vereinssport in Fürth auch immer wieder der Standort Hans-Lohnert-Sportplatz ins Gespräch gebracht.

Im Oktober 2025 kam die SpVgg Greuther Fürth e.V. auf die Stadt mit der Bitte um Errichtung eines Kunstrasenplatzes für Feldhockey zu, da der Verein für seine große Hockeyabteilung dringend eine neue Sportfläche benötigt. Aktuell betreibt die Stadt keinen Hockeyplatz und konnte dem Sportverein somit keine passende Sportfläche zur Nutzung anbieten. Aufgrund dieses dringenden Bedarfs eines Feldhockeyfeldes und der dringend erforderlichen Generalsanierung des B-Platzes am Hans-Lohnert-Sportplatz scheint es zielführend, die beiden Anliegen zu kombinieren. Das Baureferat – vertreten durch das Grünflächenamt – hat daher durch das Referat für Schule, Bildung, Sport und Gesundheit den Auftrag erhalten, kurzfristig eine Entwurfsplanung einschl. Kostenberechnung zu erstellen und das Projekt fristgerecht im Bundesprogramm „Sanierung kommunaler Sportstätten“ anzumelden (Anmeldeschluss 15.01.2026)

Bestand

Der B-Platz am Hans-Lohnert-Sportplatz liegt gegenüber dem sonstiges Sportgelände wie auch dem Straßenraum der Schwabacher Straße deutlich tiefer und ist über eine befestigte Zufahrt von der höher gelegenen Sportfläche zu erreichen. Die Böschungen zum sonstige Vereinsgelände, zur Schwabacher Straße wie auch die Böschungen entlang der Grundstücksgrenzen im Südosten und Südwesten sind mit einheimischen Gehölzen und teilweise mächtigem Einzelbäumen waldartig bestanden. Durch die geplante Maßnahme erfolgt kein Eingriff in den Gehölzbestand.

Das vorhandene, sanierungsbedürftige Rasenspielfeld bietet auf einer Gesamtfläche von 107 m x 68 m ein Großspielfeld für Fußball mit den Spielfeldabmessungen 103 m x 66 m. Das Rasenspielfeld hat eine vier-mastige Flutlichtanlage und eine automatische Beregnungsanlage mit acht Randkreis- und zwei Vollkreisregnern.

Auf der Nordseite des Platzes ist eine drei-bahnige Laufbahn mit einer Gesamtlänge von 120 Metern mit Kunststoffbelag vorhanden. Diese Laufbahn wird aktuell schulsportlich nicht genutzt, da im Jahr 2021 die Rundlaufbahn am A-Platz umgestaltet und in diesem Zusammenhang eine vier-bahnige Kurzstreckenbahn neu errichtet wurde.

Der gesamte Hans-Lohnert-Sportplatz liegt in der weiteren Schutzzone des Wasserschutzgebietes Rednitztal. Gemäß der Wasserschutzgebietsverordnung Rednitztal vom 06.12.1999 (zuletzt geändert am 23.07.2003) ist die Errichtung oder Erweiterung von Sportanlagen nur mit einer entsprechenden Abwasserentsorgung über eine dichte Sammelentwässerung möglich. Anlagen zur Versickerung von Oberflächenwasser sind nur über die belebte Bodenzone zulässig.

sig. Der sich hieraus ergebende zusätzliche technische Aufwand ist in der Kostenberechnung dargestellt.

Entwurfsbeschreibung

Anstelle des bisherigen Naturrasenspielfeld des B-Platzes entsteht ein neuer Kunstrasenplatz mit den Gesamtabmessungen von 107,40 m x 60,00 m. Das Feldhockeyspielfeld selbst hat Spielfeldabmessungen von 91,40 m x 55,00 m, mit den notwendigen hindernisfreien Auslauflächen von 3,00 m bzw. 5,00 m an den Stirnseiten und 2,00 m an den Längsseiten sowie der Ein-spielfläche mit einer Breite von 8,00 m ergibt sich insgesamt eine Kunstrasenfläche von 6.444 m². Auf der Gesamtfläche ist ein nach Schulbaurichtlinie gefordertes Großspielfeld 60/90 m mit einer Netto-Spielfläche von 86 m x 58 m zusätzlich vorhanden.

An die Kunstrasenfläche schließt dreiseitig ein Betonpflasterbelag mit Breiten von 2,50 m bzw. 4,00 m als Erschließungswege der Sportfläche bzw. als Standfläche für Zuschauerinnen und Zuschauer an. Auf diesen befestigten Flächen steht in einem Abstand von 1,00 m von der Seitenauslinie bzw. 2,00 von der Torauslinie die umlaufende Spielfeldbände, die lediglich durch Tür- und Toranlagen bzw. durch die Spielerkabinen unterbrochen ist.

Im Bereich der Zufahrt entsteht eine ca. 125 m² gepflasterte Fläche, auf der zum einen der Platzpflegegeräteraum mit 25 m² untergebracht ist, zum anderen die nicht im Einsatz befindlichen Fußballtore abgestellt werden können. Als weitere für den Sportbetrieb notwendige Ausstattungsgegenstände sind zwei Spielerkabinen mit je zehn Sitzplätzen, ein Materialcontainer mit den Abmessungen 6,00 x 2,50 m und vier Eckfahnen für den Spielbetrieb Fußball vorgesehen.

Entlang der Längsseite des Platzes auf der süd-östlichen Seite wird auf einer Breite von zehn Metern und einer Länge von knapp 115 Metern die ausgebaute Rasentragschicht in einem Umfang von knapp 1.300 m³ wieder eingebaut, um den Oberboden nicht kostenaufwändig entsorgen zu müssen. Dadurch erhöht sich das anstehende Gelände im Mittel um ca. einen Meter.

Die bestehende drei-bahnige Kurzstreckenlaufbahn wird komplett zurückgebaut.

Die Gesamtbearbeitungsfläche einschl. der notwendigen Arbeitsräume, der Auffüll- und Abbruchflächen umfasst 9.150 m².

Die Anlage erhält sowohl eine Flutlicht- wie auch eine Beregnungsanlage. Die detaillierte technische Beschreibung der Sportanlage ist der Anlage 6 zu entnehmen.

Finanzierung und Realisierung

Die Gesamtkosten des Projekts liegen bei 1,65 Mio. €, und verteilt sich wie folgt:

Kgr.	Titel	Inhalt	Summe
500	Außenanlagen	Sportplatzbau, Belagsflächen, Erdarbeiten	1.485.000 €
600	Allgemeine Ausstattung	Pflegegeräte	64.000 €
700	Baunebenkosten	Planungs- u. Gutachterleistungen	101.000 €
Summe			1.650.000 €

Die Planungsleistungen in Höhe von rd. 86,5 T€ werden vom Grünflächenamt in Eigenleistung erbracht und fließen über die innere Verrechnung wieder dem städtischen Haushalt zu.

Das Bundesprogramm „Sanierung kommunaler Sportstätten“ beteiligt sich mit bis zu 45% an den zuwendungsfähigen Gesamtausgaben, bei Vorliegen einer Haushaltsnotlage des Antragsstellers bis zu 75%. Da das Bundesprogramm eine Kumulierung der Förderung mit anderen öffentlichen Fördergebern, insbesondere aus Landesförderprogrammen ausdrücklich erlaubt, soll die Maßnahme als schulische Freisportanlage außerdem nach dem Bayerischen Finanzausgleichsgesetz (BayFAG) gefördert werden. Die förderfähigen Kosten errechnen sich dabei nach dem entsprechenden Kostenrichtwert für ein Naturrasenspielfeld abzüglich der gesetzlich

festgelegten 15% wegen der Eigenleistung der Planung sowie des Abzuges wegen der Vorsteuerberechtigung.

Nach gemeinsamer Abschätzung des Schul- und Baureferats liegt die FAG-Förderung bei rund 263 T€

und die Förderung aus dem Bundesprogramm bei einer angenommenen Förderquote von 75% und 100% förderfähigen Kosten bei rund 1,040 Mio. €. Somit beläuft sich der Eigenanteil der Stadt

Fürth auf 347 T€, dies entspricht einem Eigenanteil von 21%.

Die SpVgg Greuther Fürth e.V. wird sich vertraglich zu einer Beteiligung an den Herstellungskosten verpflichten. Derzeit ist eine jährlichen Nutzungsgebühr in Höhe von 20-25 T€ für einen Zeitraum von 20 Jahren im Gespräch.

Im MIP 2026ff sind derzeit auf der Haushaltsstelle 5600.9513.1000 im Haushaltsjahr 2027 800.000 € eingestellt.

Die finale Entscheidung des Haushaltsausschusses des Deutschen Bundestages über die im Bundesprogramm „Sanierung kommunaler Sportstätten“ geförderten Maßnahmen soll bis Ende Februar 2026 erfolgen. Bei Aufnahme der Maßnahme werden die erforderlichen Mittel zum Vermögenshaushalt 2027 gemeldet und die Maßnahme nach öffentlicher VOB-Ausschreibung in der zweiten Jahreshälfte 2027 durchgeführt. Bei Nicht-Aufnahme wird das Baureferat in Abstimmung mit dem Referat für Schule, Bildung, Sport und Gesundheit das Projekt zur Festlegung der weiteren Vorgehensweise dem Ausschuss erneut vorlegen.

Sonstiges

Die Hockeyabteilung der SpVgg Greuther Fürth e.V. benötigt laut eigener Aussage ein ca. 200 m² großes Funktionsgebäude für Besprechungen, Aufenthalt, Lager, Schiedsrichter- und Technikraum. Es bestand im Vorfeld Einigkeit darüber, dass die Errichtung dieses Neubaus weder Gegenstand der vorliegenden Projektgenehmigung noch des Förderantrages ist. Insofern erfolgte die Darstellung des Gebäudeumrisses nur nachrichtlich.

Sofern das Kunstrasenspielfeld mit Schwerpunktnutzung Hockey tatsächlich realisiert werden sollte, wäre im Nachgang dazu eine Entscheidung über den Standort des Gebäudes als auch über das rechtliche Modell zur Errichtung des Gebäudes zu treffen.

Finanzierung:

Finanzielle Auswirkungen		jährliche Folgekosten	
☐ nein	☒ ja	Gesamtkosten: 1.650.000 €	☐ nein ☒ ja o. A. €
Veranschlagung im Haushalt			
☒ nein	☐ ja	Hst. 5600.9513.1000 Budget-Nr.	im ☐ Vwhh ☒ Vmhh
wenn nein, Deckungsvorschlag: Haushaltsmeldung 2027			

Prüfung der Klimarelevanz:

☐	Prüfung der Klimarelevanz nicht notwendig			
☐ -- Stark negative Klimawirkung	☒ - Negative Klima- wirkung	☐ 0 Keine oder ge- ringe Klimawir- kung	☐ + Positive Klima- wirkung	☐ ++ Stark positive Klimawirkung
Begründung: siehe Anlage				
Alternativvorschlag (nur bei stark negativer Klimawirkung auszufüllen):				

Beteiligungen

Auftrag:	Käm beteiligt	an Grünflächenamt von	17.12.2025
Ergebnis:	Kenntnis genommen	Röhrs, Bernhard, Dr.	19.12.2025

II. BMPA / SD zur Versendung mit der Tagesordnung

III. Beschluss zurück an **Grünflächenamt**

Fürth, 17.12.2025

gez. Lippert

Unterschrift der Referentin bzw.
des Referenten

Grünflächenamt
Bergmann, Ernst

Telefon:
(0911) 974-2880

Folgende Beratungsergebnisse sind vorhanden:

Ergebnis aus der Sitzung: Bau- und Werkausschuss am 14.01.2026

Protokollnotiz:

Die Baureferentin Frau Lippert teilt mit, dass es für die Teilnahme am Bewerbungsverfahren für die Aufnahme in das Förderprogramm einen straffen Zeitplan gibt, der eine Einreichung der Bewerbung bis zum 15.01.2026 vorsieht. Das Grünflächenamt und das Amt für Sport und Gesundheit sind bezüglich der Planungen in Vorleistung getreten und haben hiermit eine fundierte Grundlage für das Einreichen der Bewerbung geschaffen. Die Mitglieder des Bau- und Werkausschusses sind sich einig, dass die Stadt Fürth diese Chance wahrnehmen soll, stimmen der Einreichung der Bewerbung einstimmig zu und danken der Verwaltung für ihre gute Vorarbeit.

Auf Nachfrage aus dem Gremium teilt der Leiter des Amtes für Sport und Gesundheit mit, dass noch eine weitere Maßnahme aus dem Stadtgebiet Fürth eingereicht wird, diese sich jedoch in Privatbesitz befindet.

Beschluss:

Der Bau- und Werkausschuss empfiehlt/der Stadtrat erteilt die Projektgenehmigung gemäß Ziffer 2.5. der Richtlinien für die Einleitung und Abwicklung städtischer Bauvorhaben zum vorgelegten Entwurf für die Errichtung eines Kunstrasenspielfelds am Hans-Lohnert-Sportplatz mit einem Gesamtkostenansatz von 1.650.000 EUR.

Die Projektgenehmigung erfolgt vorbehaltlich der Förderung der Maßnahme im Bundesprogramm „Sanierung kommunaler Sportstätten“. Gleichzeitig wird die Verwaltung beauftragt, die Projektskizze im Interessenbekundungsverfahren fristgerecht bis 15.01.2026 einzureichen.

Sofern die Maßnahme im Bundesprogramm „Sanierung kommunaler Sportstätten“ nicht gefördert wird, ist das weitere Vorgehen dem Bau- und Werkausschuss zur Beschlussfassung erneut vorzulegen.

Beschluss: einstimmig beschlossen


Ja: 14 Nein: 0 Anwesend: 14

Ergebnis aus der Sitzung: Stadtrat am 28.01.2026

Protokollnotiz:

Beschluss:

Beschluss:

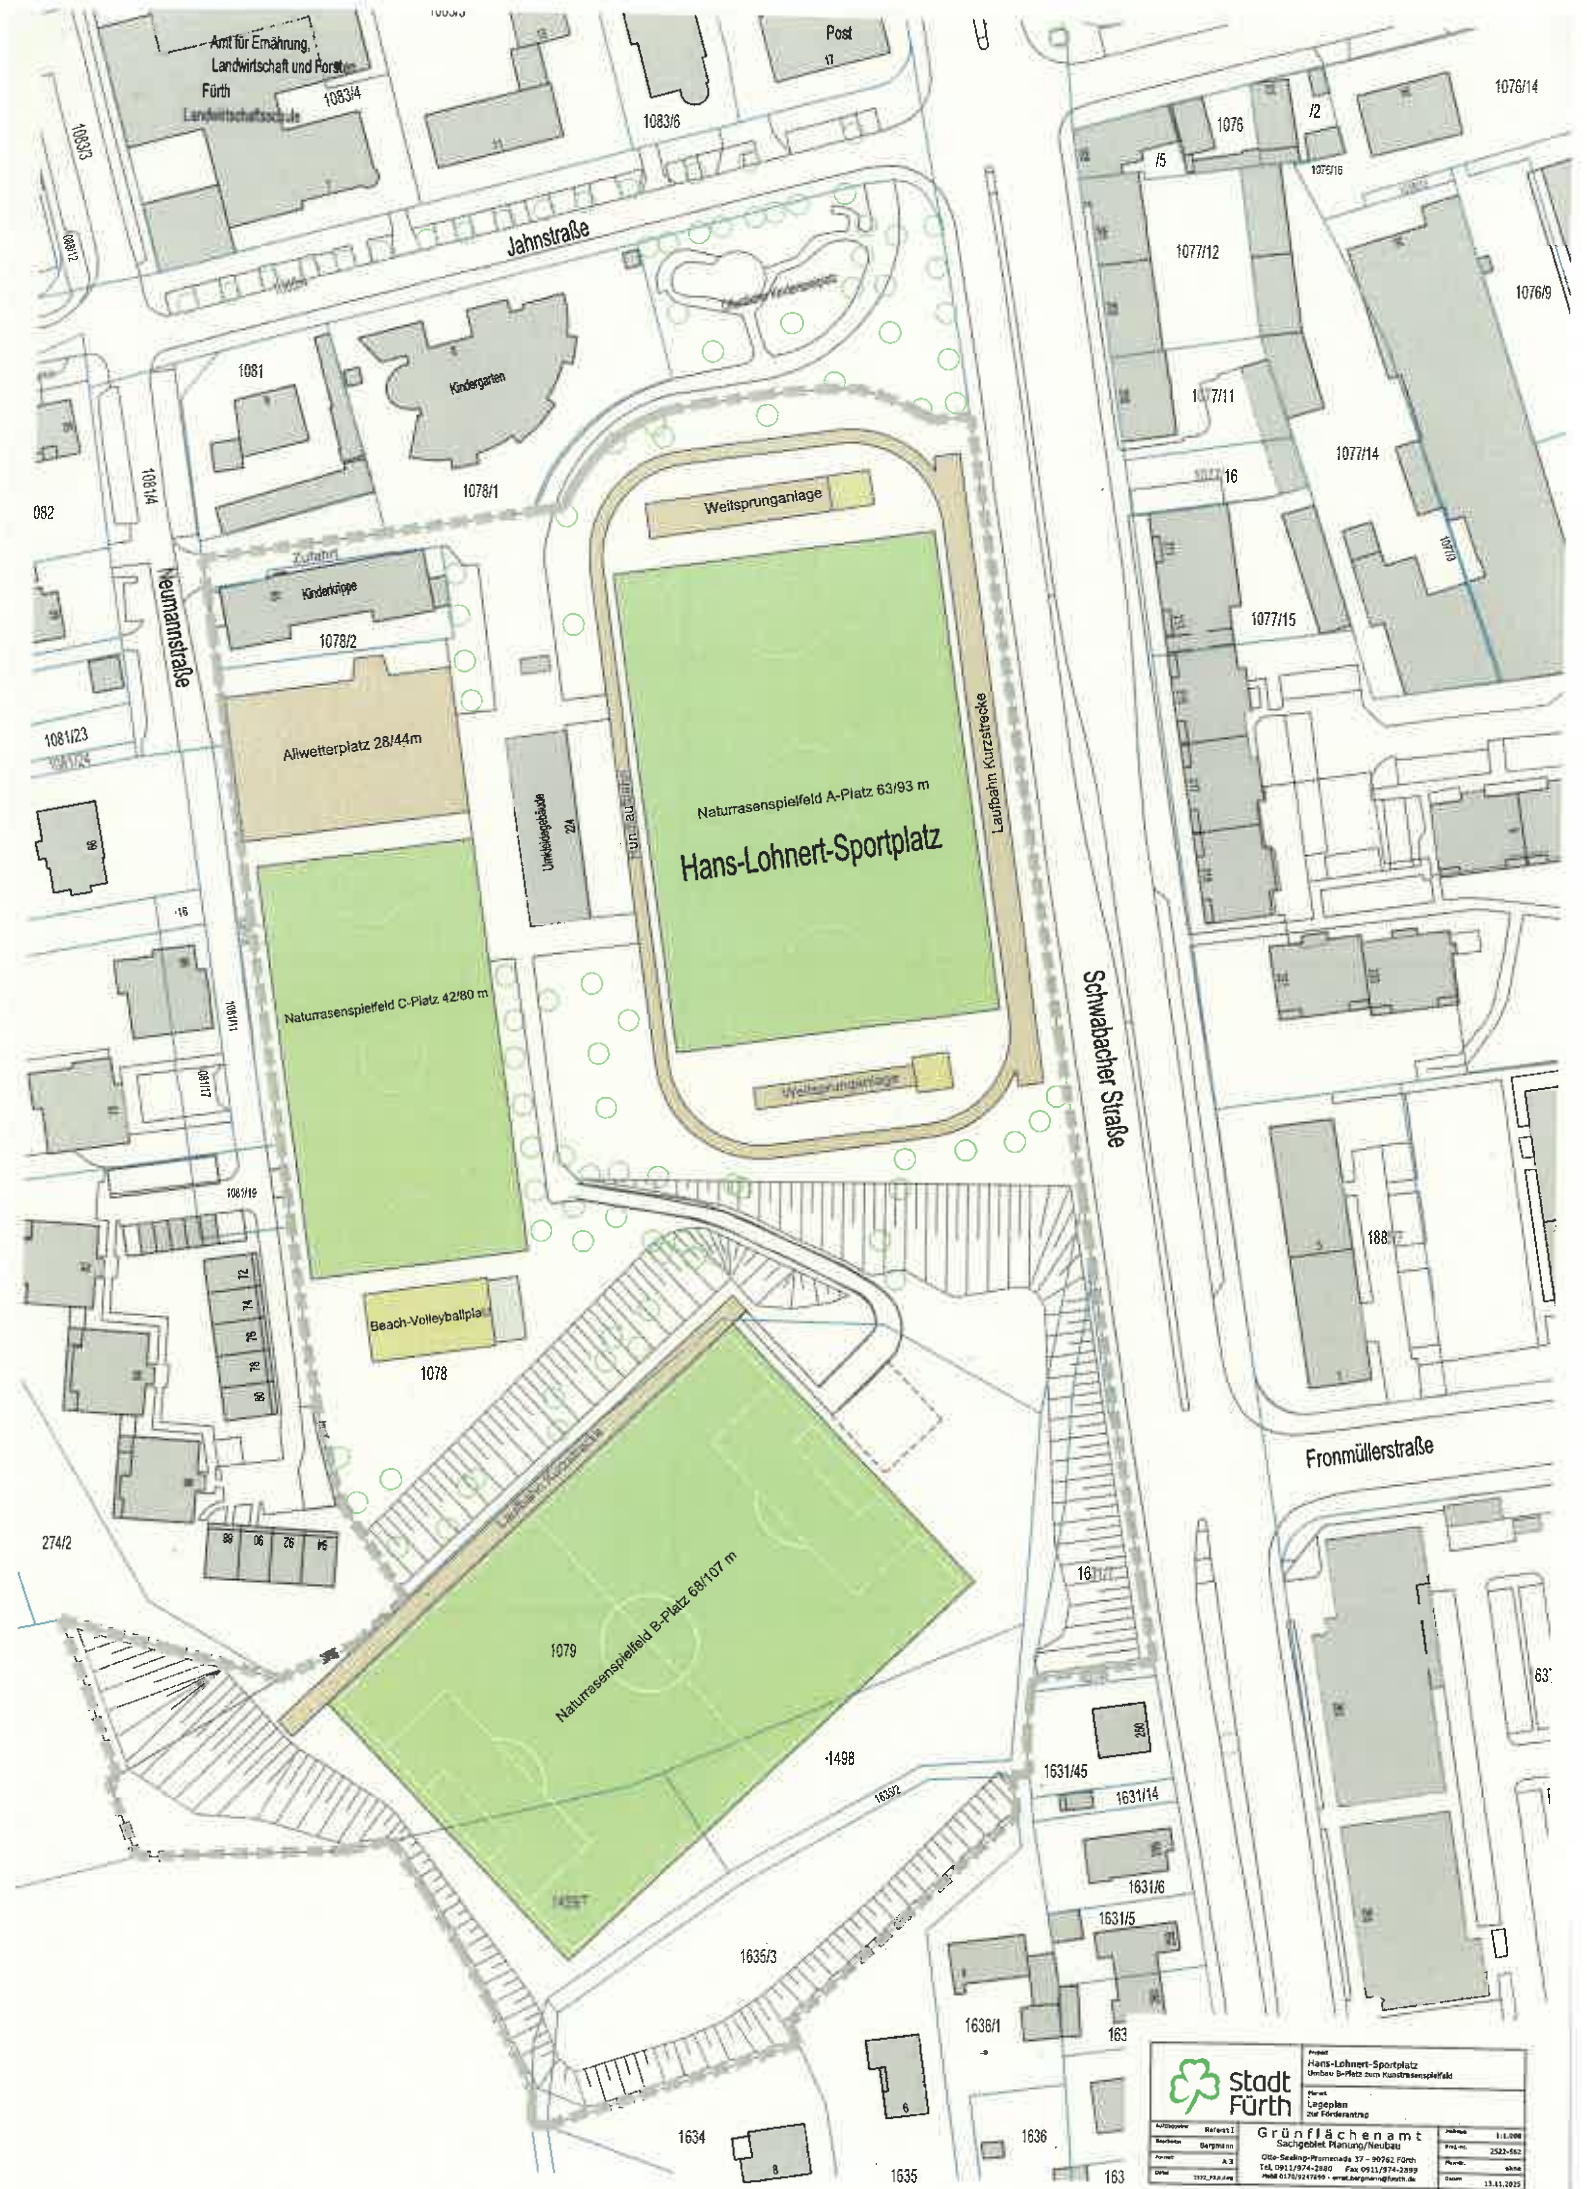

Stadt Fürth

Projekt: Hans-Lohnert-Sportplatz
Umbau B-Platz zum Kunstrasenspielfeld

Zweck: Lageplan
zum Förderantrag

Grünflächenamt
Sachgebiet Planung/Neubau


Offiz-Sieding-Platz 37 - 90762 Fürth
Tel. 0911/974-2880 Fax 0911/974-2899
Email: 0170/31217019 - email.sachgruen@stadt.fuerth.de

Version: 1.1.008

Datum: 25.02.2012

Reviz: none

Gezeichnet: 13.11.2012

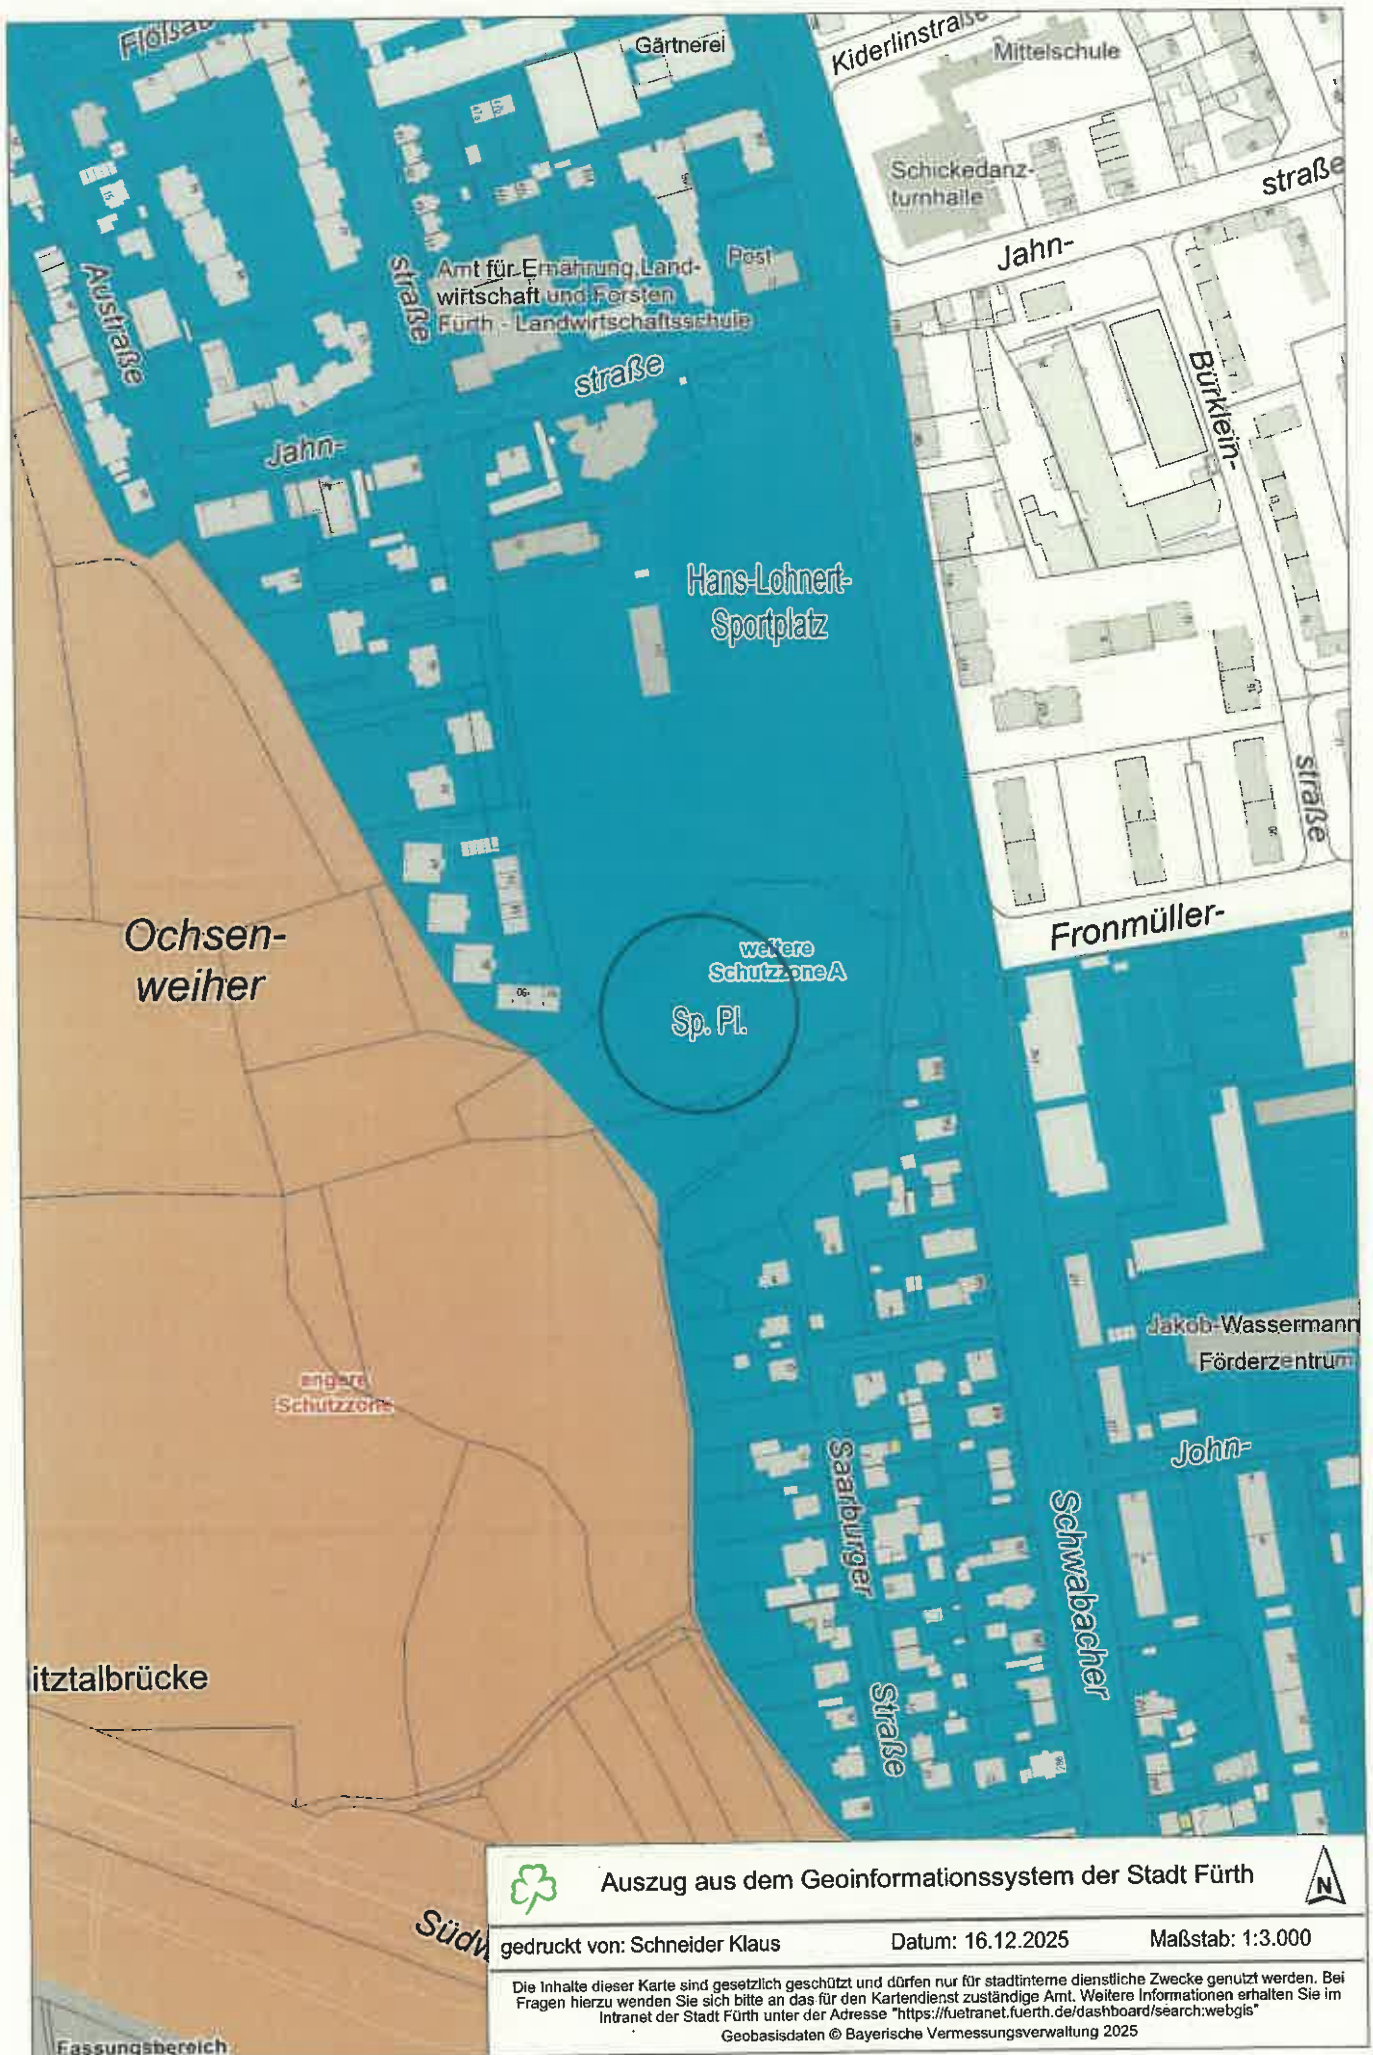

Auszug aus dem Geoinformationssystem der Stadt FÜRTH



gedruckt von: Schneider Klaus

Datum: 16.12.2025

Maßstab: 1:3.000

Die Inhalte dieser Karte sind gesetzlich geschützt und dürfen nur für stadtinterne dienstliche Zwecke genutzt werden. Bei Fragen hierzu wenden Sie sich bitte an das für den Kartendienst zuständige Amt. Weitere Informationen erhalten Sie im Intranet der Stadt FÜRTH unter der Adresse <https://fuetranet.fuerth.de/dashboard/search/webgis>
Geobasisdaten © Bayerische Vermessungsverwaltung 2025

Schwabacher Straße

Boschinger Straße

Ausläufer des
Kulturzentrums

Laubweg 31, 22/120m

Naturasensspielfeld 66 m/103 m

Flughafen



Stadt
Fürth

Projekt
Hans-Lohrert-Sportplatz
Umbau & Platz zum Kunstrasenspielfeld

Bestandsplan
zur Förderung

Auftraggeber	Referat 1	Maßstab	1:500
Bauherr	Bürgeramt	Proj.-Nr.	252-562
Architekt	A.3	Fläche	9 1.0, 232
Datum	2021.05.10	Ort	14.1.2023

Grünflächenamt
Städt. Grünflächenamt
Otho-Schilling-Str. 10, 91052 Fürth
Tel. 0911/974-2880 Fax 0911/974-2880
Email: gruen@stadt.fuerth.de

Schwabacher Straße

Büschung zur Straße

250

256

4



Stadt
Fürth

Grünflächenamt
Sachgebiet Planung/Neubau
Otto-Saepke-Platz 37 • 91073 Fürth
Tel. 0911/974-2880 Fax 0911/974-2899
Email: gruen@stadt.fuerth.de

Projekt: Grünflächenamt
Entwurf zur Förderung

Anteilgeber	Bürgeramt	Blattzahl	1/1000
Beschauer	A.3	Proj. Nr.	2022-562
Planer		Planung	
Datum	2022, 23.0.09	Datum	04.12.2025

Zuflut/Zugang
Bürgeramt

Zuflut/Zugang
Bürgeramt

Kunstrasenspielfeld
Fußball 91/155
Sektordarstellung Fußball 90/60

Aufbaufläche Oberboden

Einspielfläche

Gebäude

Gebäude

Gebäude

Gebäude

Gebäude

- Kunstrasen
- Betonpflasterflächen
- Wiederherstellung Rasenflächen
- Linierung Fußball Großfeld
- Linierung Fußball Dreiviertel
- Linierung Fußball Halbfeld
- Linierung Fußball Großfeld
- Flutchtanlage
- Begrünungsanlage
- Grenze des baulichen Eingriffs

94 92 90

80 78 76 74 72

Projekt-Nr. 2522-562
Projekttitel Hans-Lohnert-Sportplatz - Kunstrasenplatz
Technische Beschreibung in Stichpunkten
Spielfeldgrößen

Sportart	Spielfeld	Spielfeldfläche	mit Sicherheitsbereich	mit hindernisfreiem Raum	mit Nebenflächen
Feldhockey	Großfeld	91,40 x 55,00 m	97,40 x 59,00 m	101,40 x 61,00 m	109,40 x 61,00 m
	Dreiviertel-Feld	68,55 x 55,00 m			
	Halbfeld	55,00 x 45,70 m			
Fußball	Großfeld	86,00 x 58,00 m	90,00 x 60,00 m	94,00 x 62,00 m	----

Linierung

Sportart	Spielfeld	Linienbreite	Farbe	Gesamtlänge
Feldhockey	Großfeld	75 mm	weiß	562 lfm
	Dreiviertel-Feld	75 mm	gelb	52 lfm
	Halbfeld	75 mm	orange	203 lfm
Fußball	Großfeld	100 mm	blau	628 lfm

Beschreibung Kunstrasenflächen

Klimaneutraler Hockey-Kunstrasen aus recycelbarer Beschichtung aus Polyurethan, Fasern aus ca. 80% biobasiertem Polyethylen, Turf Glide Technology für geringe Oberflächenreibung und reduzierten Wasserverbrauch, klimafreundliche PU-Rückenbeschichtung, mit entsprechender Zertifizierung, Farbe grün, ohne Füllstoffe, Produktnachweis Polytan Poligras Paris GT zero oder gleichwertig, Gesamtfläche 6.450 m²

Gesamtaufbau 330 mm mit 10 mm Kunstrasen, 20 mm Elastikschicht, 50 mm bituminöse Tragschicht und 250 mm mineralische Tragschicht, Einfassung Betonkantenstein 6/25 cm, Gesamtlänge 335 m

Beschreibung Belagsflächen

Betonplatten bzw. Betonpflaster mit Einzelabmessung 200/250 x 200/250 x 80 mm, Gesamtfläche 1.150 m²

Gesamtaufbau 330 mm mit 80 mm Verschleißschicht, 40 mm Ausgleichsschicht und 210 mm mineralische Tragschicht, Einfassung Rückenstütze Beton, Gesamtlänge 300 m

Einfriedungen

Spielfeldbände aus Stabmattenzaun, Höhe 100 cm, zusätzlichem Holm als oberen Abschluss für Zuschauer, zusätzlich umlaufender Prallschutz mit 250 mm Höhe, Gesamtlänge 305 m, mit insgesamt drei Türanlagen als Zugänge (einflügelig, Breite 1,25 m) und zwei Toranlagen als Zufahrten (zweiflügelig Breite 4,00 m)

fest installierte Ballfangnetze, Höhe 800 cm hinter den Toren des Hockey-Großfeldes auf einer Länge von 33 m (Schusskreis), Gesamtlänge 66,00 m und einer auf 400 cm reduzierten Höhe beidseitig mit einer Einzellänge von jeweils 11 m, Gesamtlänge 44,00 m

Mobile Ballfangnetze, Höhe 300 cm hinter den Toren des Hockey-Halbfeldes auf einer Länge von jeweils 22,50 m, Gesamtlänge 90,00 m.

Beleuchtung

Flutlichtanlage bestehend aus sechs Flutlichtmasten (Höhe 18 Meter) mit entsprechendem LED-Beleuchtungskörper, Beleuchtungsstärke Spielfeld 500 Lux, Beleuchtungsstärke Einspielfläche mind. 300 Lux, ca. 200 m Leitungen, Steuereinheit und Steuerschrank

Bewässerung

Beregnungsanlage bestehend aus acht einzeln ansteuerbaren Randkreisregner (vier Halbkreisregner und vier Viertelkreisregner), ca. 315 m Leitungen, Steuereinheit und Steuerschrank

Ausstattung

Feldhockey insgesamt sechs Tore (bauseits vorhanden), zwei Spielerkabinen mit je zehn Sitzplätzen, Materialcontainer 6,00 x 2,50 m

Fußball insgesamt zwei mobile Großfeldtore (bauseits vorhanden), vier Eckfahnen

Sonstiges

- Abdichtung des Untergrunds zur Verhinderung des Eintritts von Oberflächenwasser in den Untergrund wegen Lage im Wasserschutzgebiet, insgesamt 6.450 m²
- Wasserrückhaltesystem bestehend aus einer Zisterne mit 5 m³ Volumen zur Einleitung und Wiederverwendung des Oberflächenwassers aus der Beregnungsanlage
- Platzpflegegeräteraum mit 25 m² als Schnellbauhalle für die Einstellung der Pflegegeräte
- Pflegegeräte bestehend aus Zuggerät, Anbaugerät Multifunktionsbürste und Abbaugerät Laubgebläse zur Reinigung und Wartung des Kunstrasenplatzes