


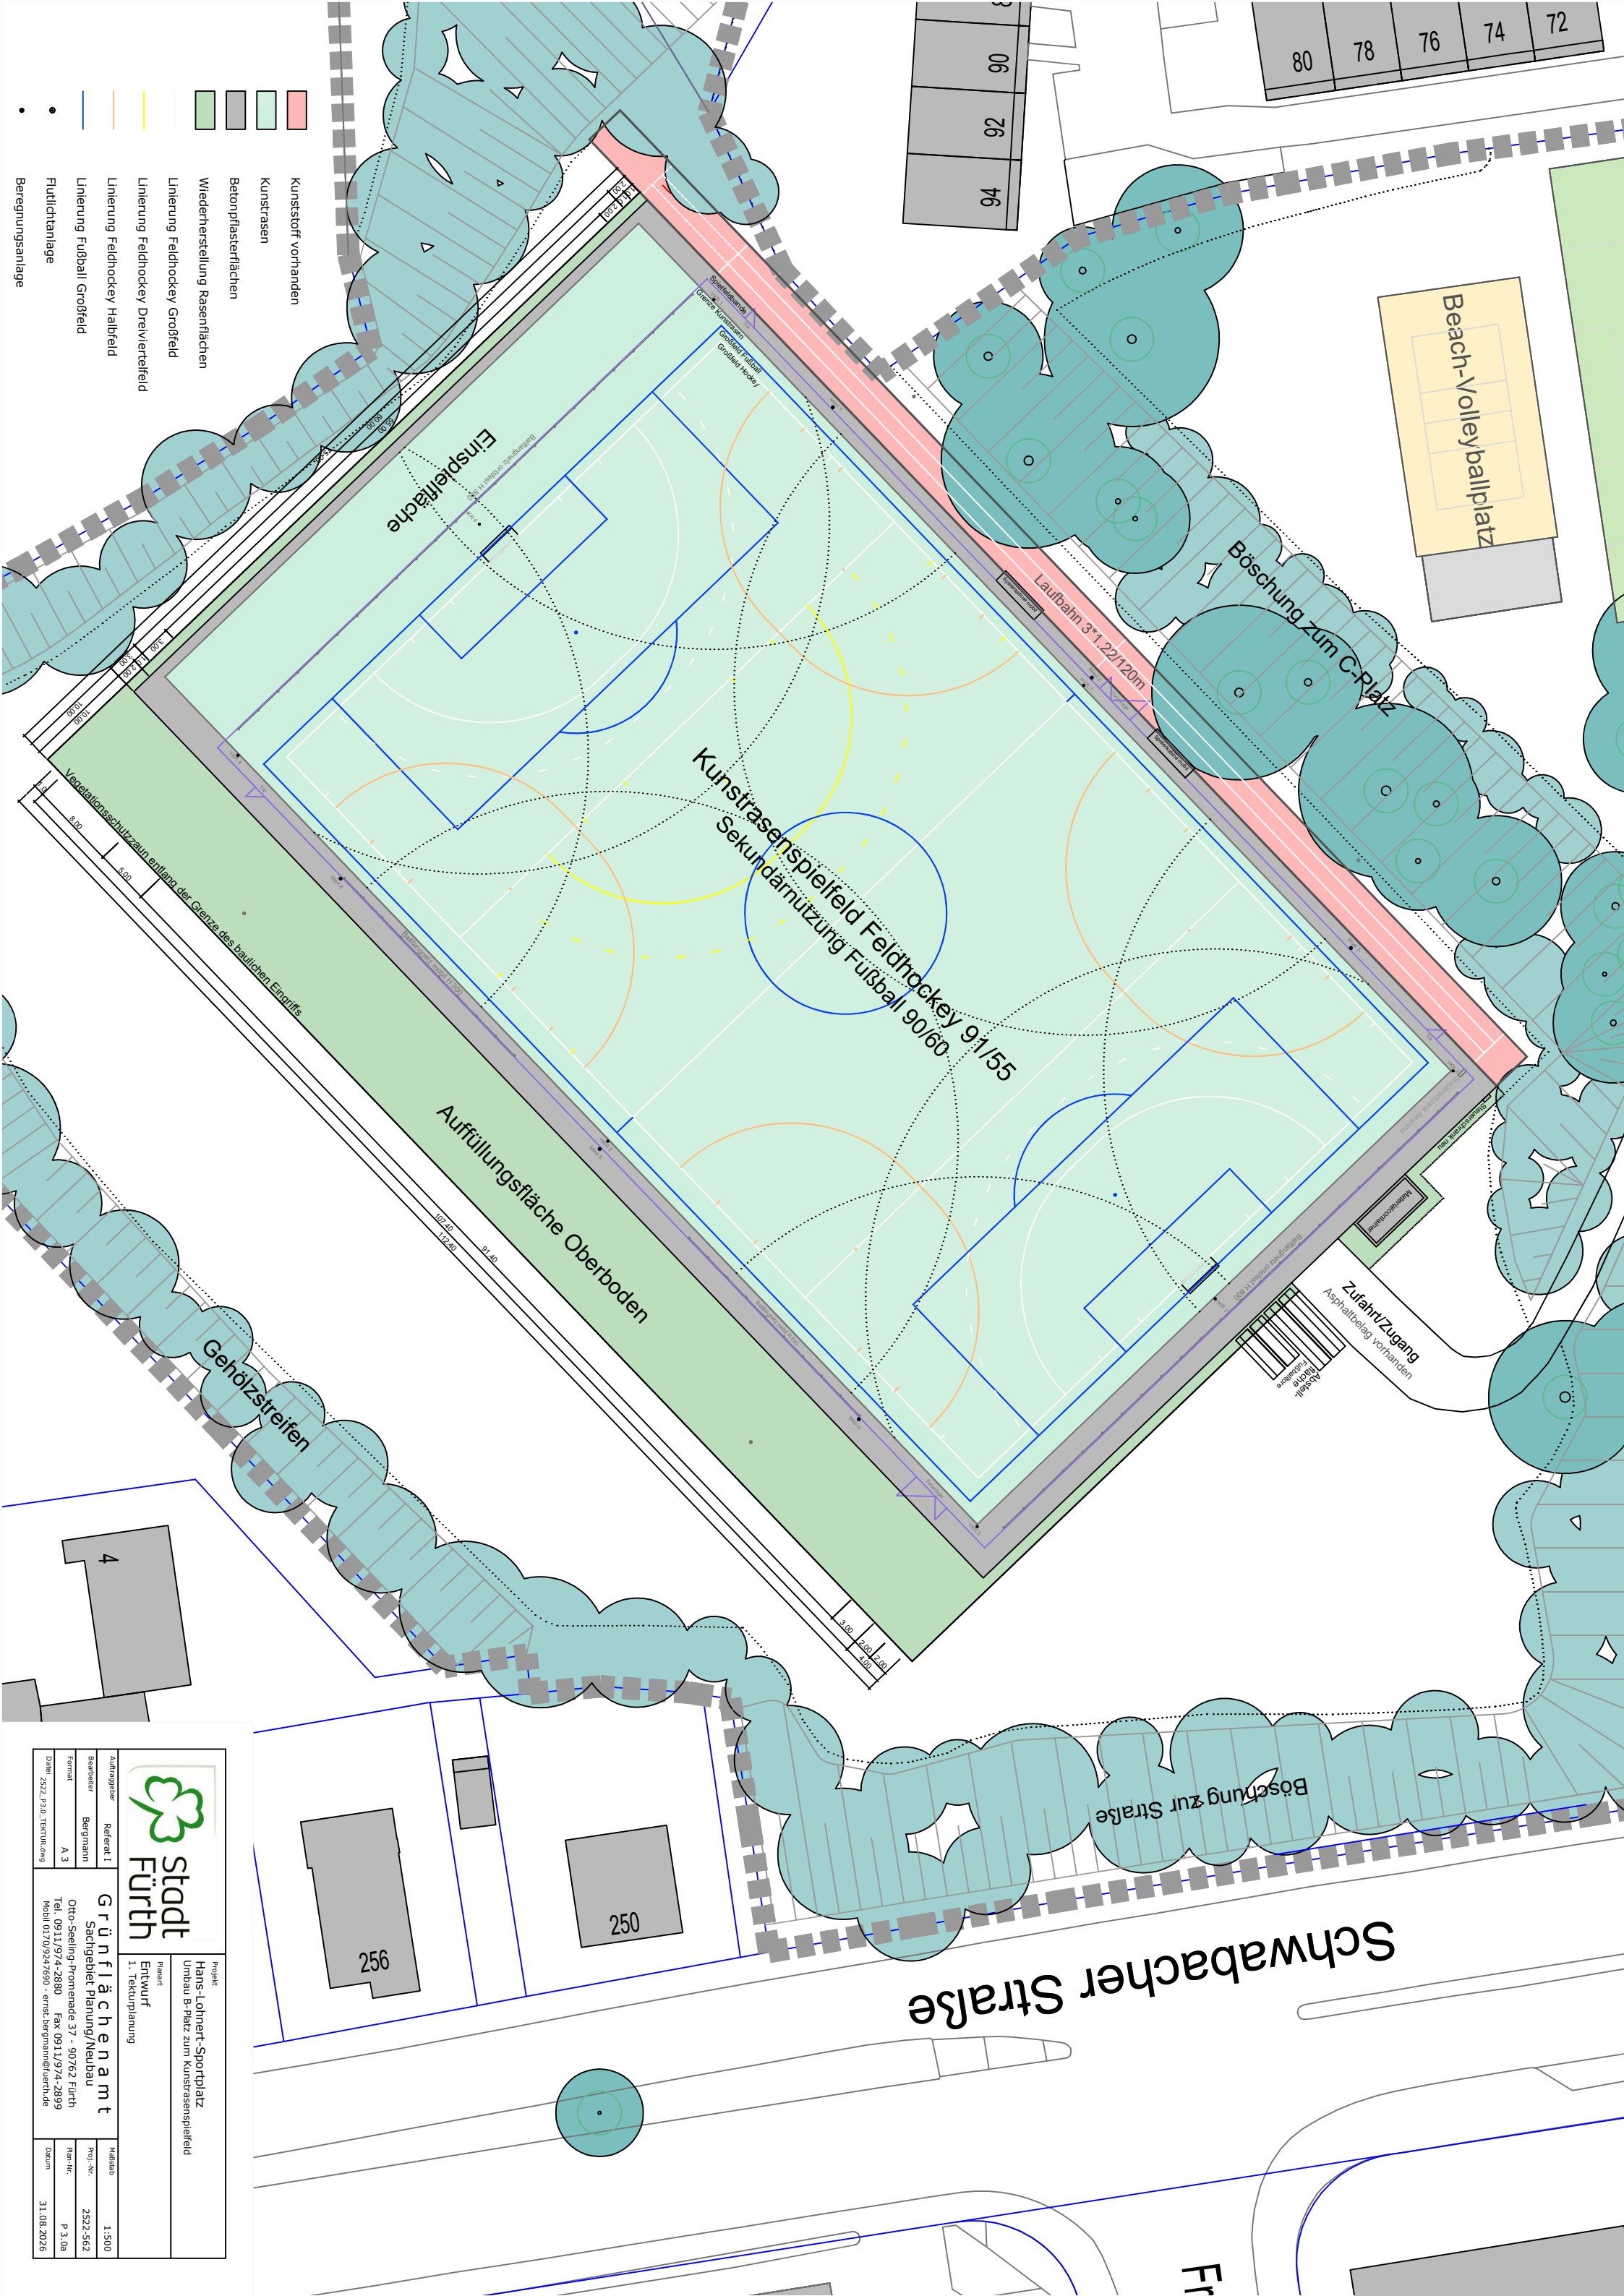

- Kunststoffs vorhanden
- Kunstrasen
- Betonpflasterflächen
- Wiederherstellung Rasenflächen
- Linierung Feldhockey Großfeld
- Linierung Feldhockey Dreiviertelfeld
- Linierung Feldhockey Halbfeld
- Linierung Fußball Großfeld
- Fußballanlage
- Beregnungsanlage



**Stadt  
FÜRTH**

**grünflächenamt**

Sachgebiet Planung/Neubau

Otto-Seeling-Promenade 37 - 90762 Fürth

Tel. 0911/974-2880 Fax 0911/974-2899

Mobil 0170/9247690 - ernst.bergmann@uerth.de

Projekt

Hans-Lönnert-Sportplatz

Umbau B-Platz zum Kunstrasenspielfeld

Maßstab

1:500

Auftraggeber

Referat I

Bearbeiter

Bergmann

Format

A 3

Datum

25.02.2026

Maßstab

1:500

Proj.-Nr.

2522-562

Plan-Nr.

P 3.0a

Datum

31.08.2026

Maßstab

1:500

Proj.-Nr.

2522-562

Plan-Nr.

P 3.0a

Datum

31.08.2026

Schwabacher Straße

Böschung zur Straße

Zufahrt/Zugang  
Asphaltbelag vorhanden

Beach-Volleyballplatz

Böschung zum C-Platz

Kunstrasenspielfeld Feldhockey 91/55  
Sekundárnutzung Fußball 90/60

Auffüllungsfläche Oberboden

Gehölzstreifen

