


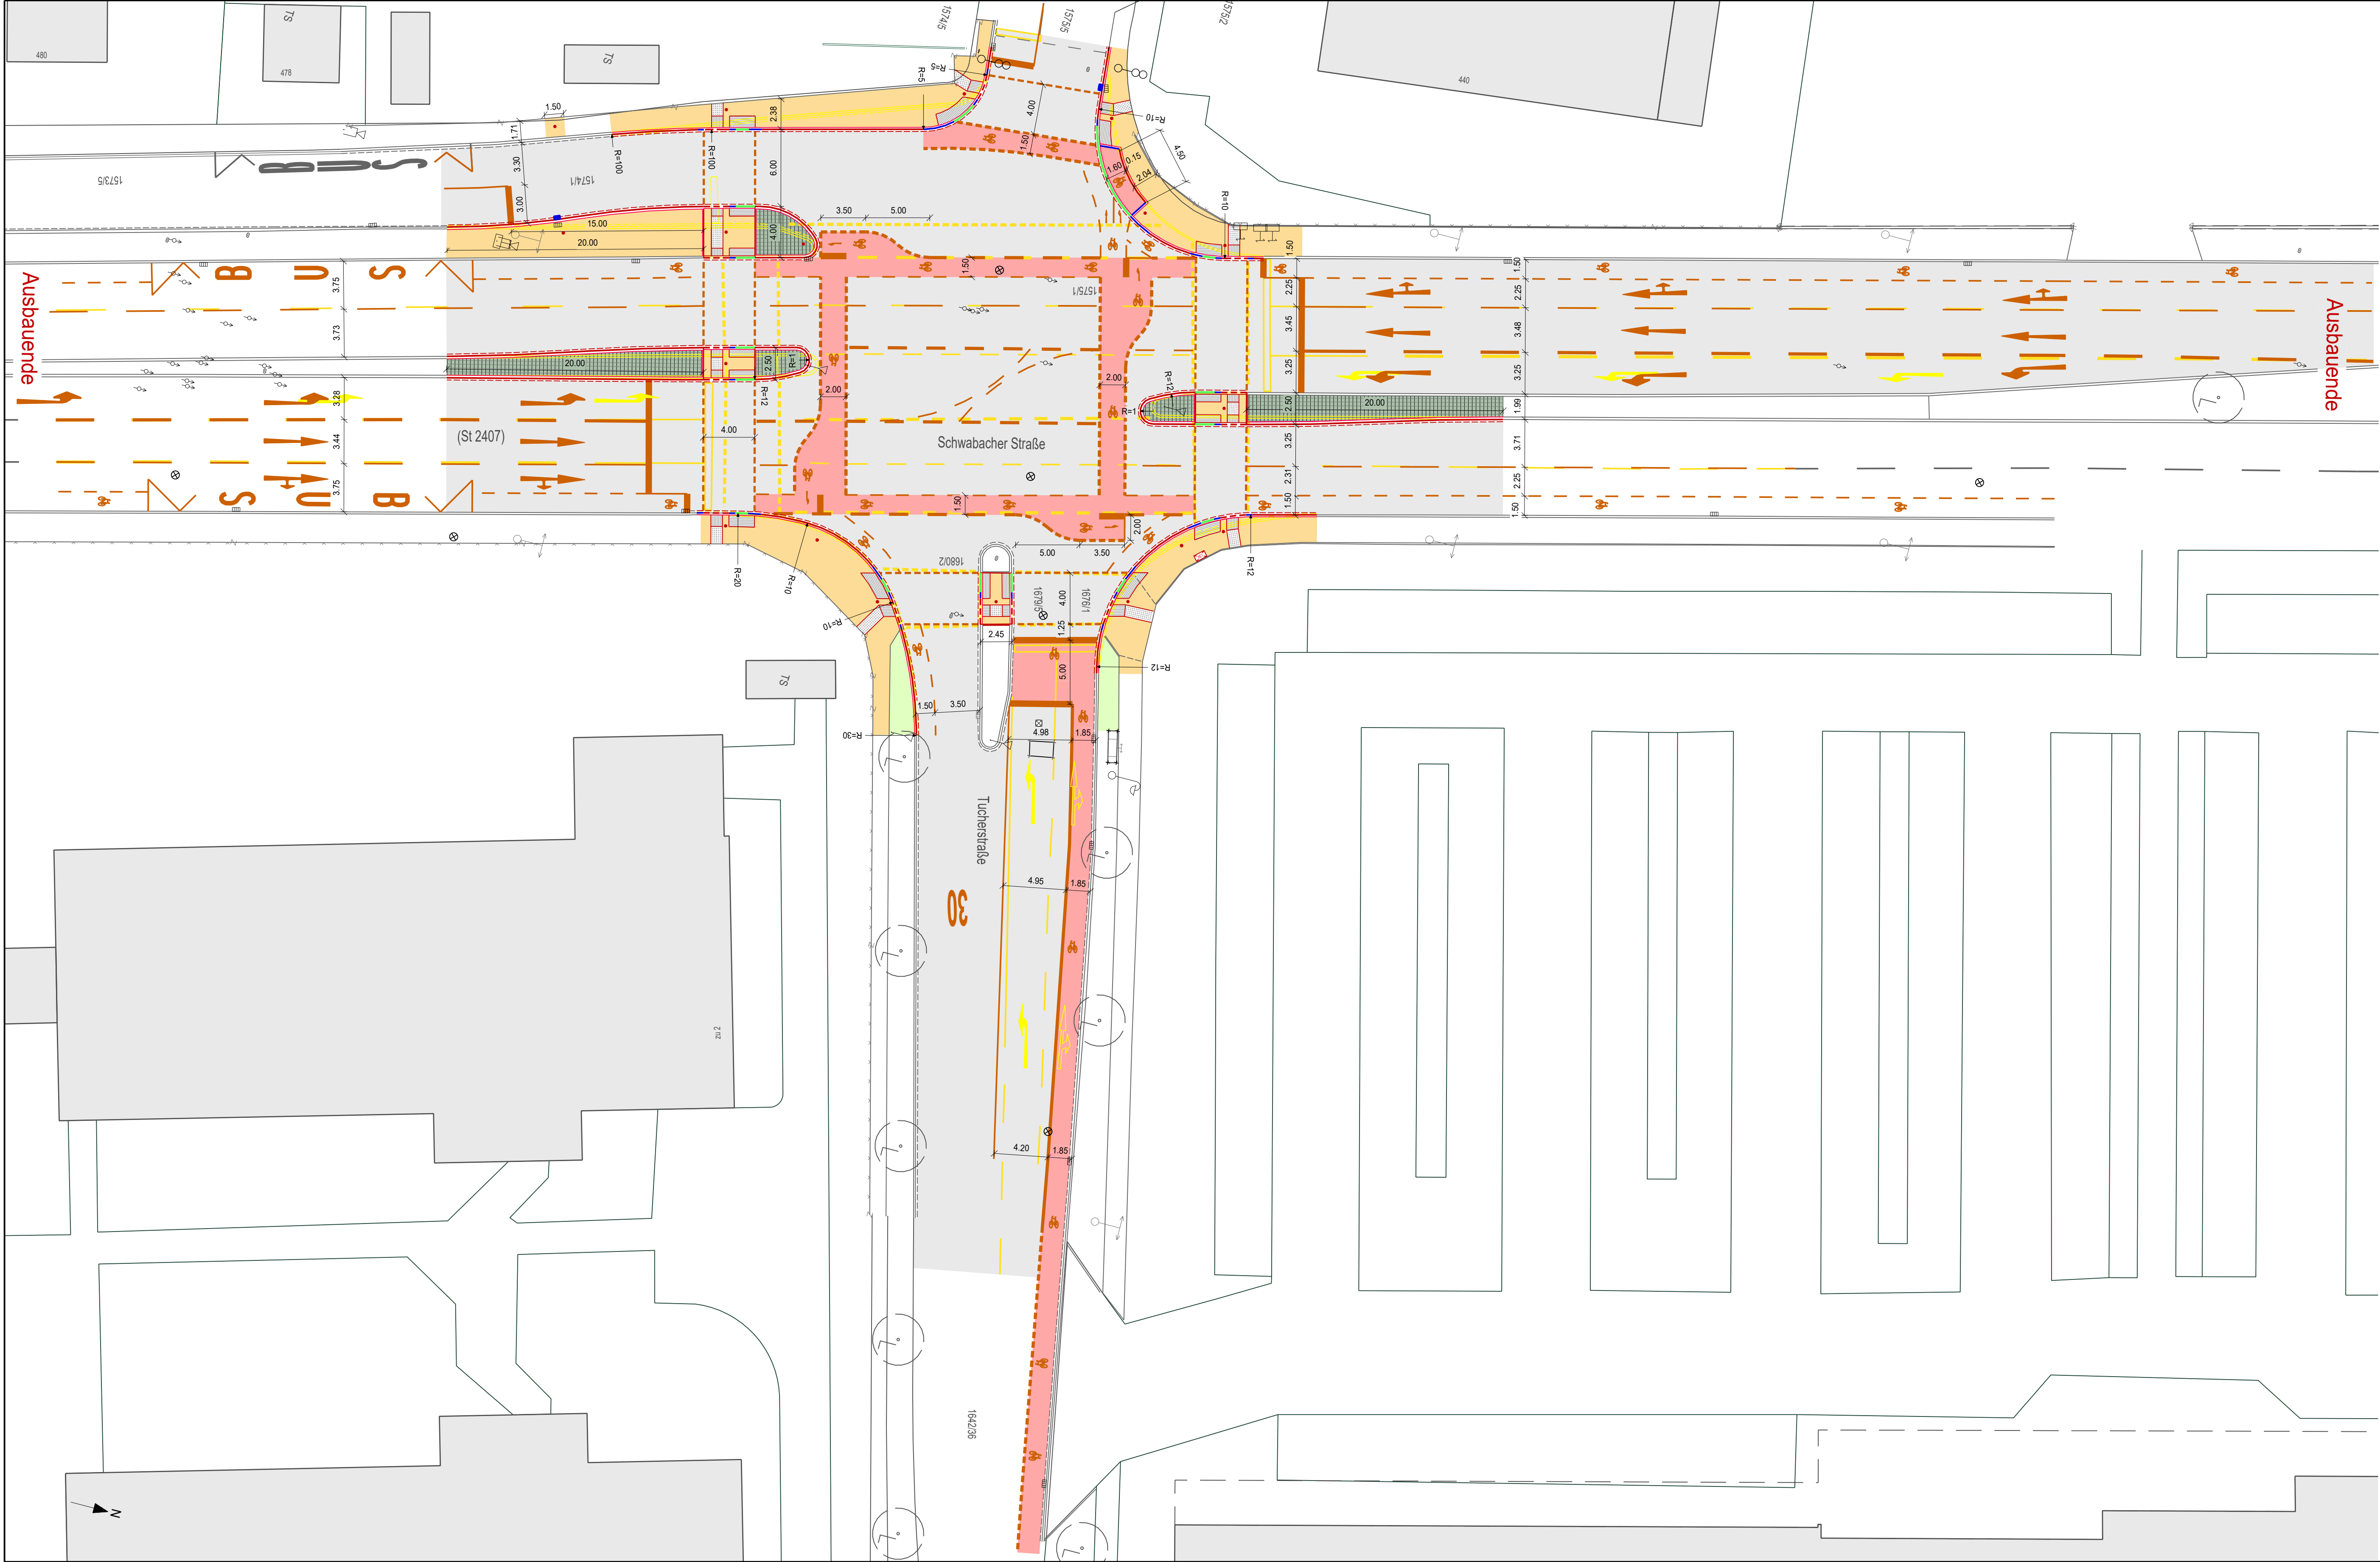

Legende

Bestand

- Linie Bestand
- Zaun
- Kanalschacht
- Straßeneinlauf
- Straßenlaterne
- Unterflurhydrant
- WL-Schieber
- WL-Schieber
- Kabelschacht
- Baum
- Mast

Planung

- Einschnitts Böschung
- Mulde mit Fließrichtung
- Bankett
- Fahrbahn mit Achse
- Bankett
- Damm Böschung
- Radweg (Markierung rot)
- Gehweg (Plattenbelag)
- Asphalt Deckenbau
- Grünfläche
- Noppelfeld
- Rippenfeld
- Pflasterfläche (Kleinstein)
- Bordstein A=10cm
- Bordstein A=6cm
- Bordstein A=0cm
- Übergangstein
- Leistenstein
- 1-Zeiler
- gepl. Markierung
- best. Markierung entfernen
- gepl. Straßeneinlauf
- LSA-Mast



TIEFBAUAMT

Projekt: Schwabacher Straße
Knotenpunkt FT289

Plotdatei:	LP_SchwabacherStr_FT289.pdf			Name:
Koordinatensystem:	GK (DHHN2016)	Datum:	5/2026	Pf
Bearbeitungsstand:	Ausschreibung	bearb.:	5/2026	Pf
Datum:	19.05.2026	gepr.:	05/2026	Pow

Maßstab:	Unterlage / Blatt-Nr.:	Planinhalt:
1: 250	5	Lageplan

Vorhabensträger:	Fürth, den 19.05.2026 TIEFBAUAMT gez. i.A. Loschge
Stadt Fürth - Tiefbauamt Hirschenstraße 2 90762 Fürth	